



Allegato "B"

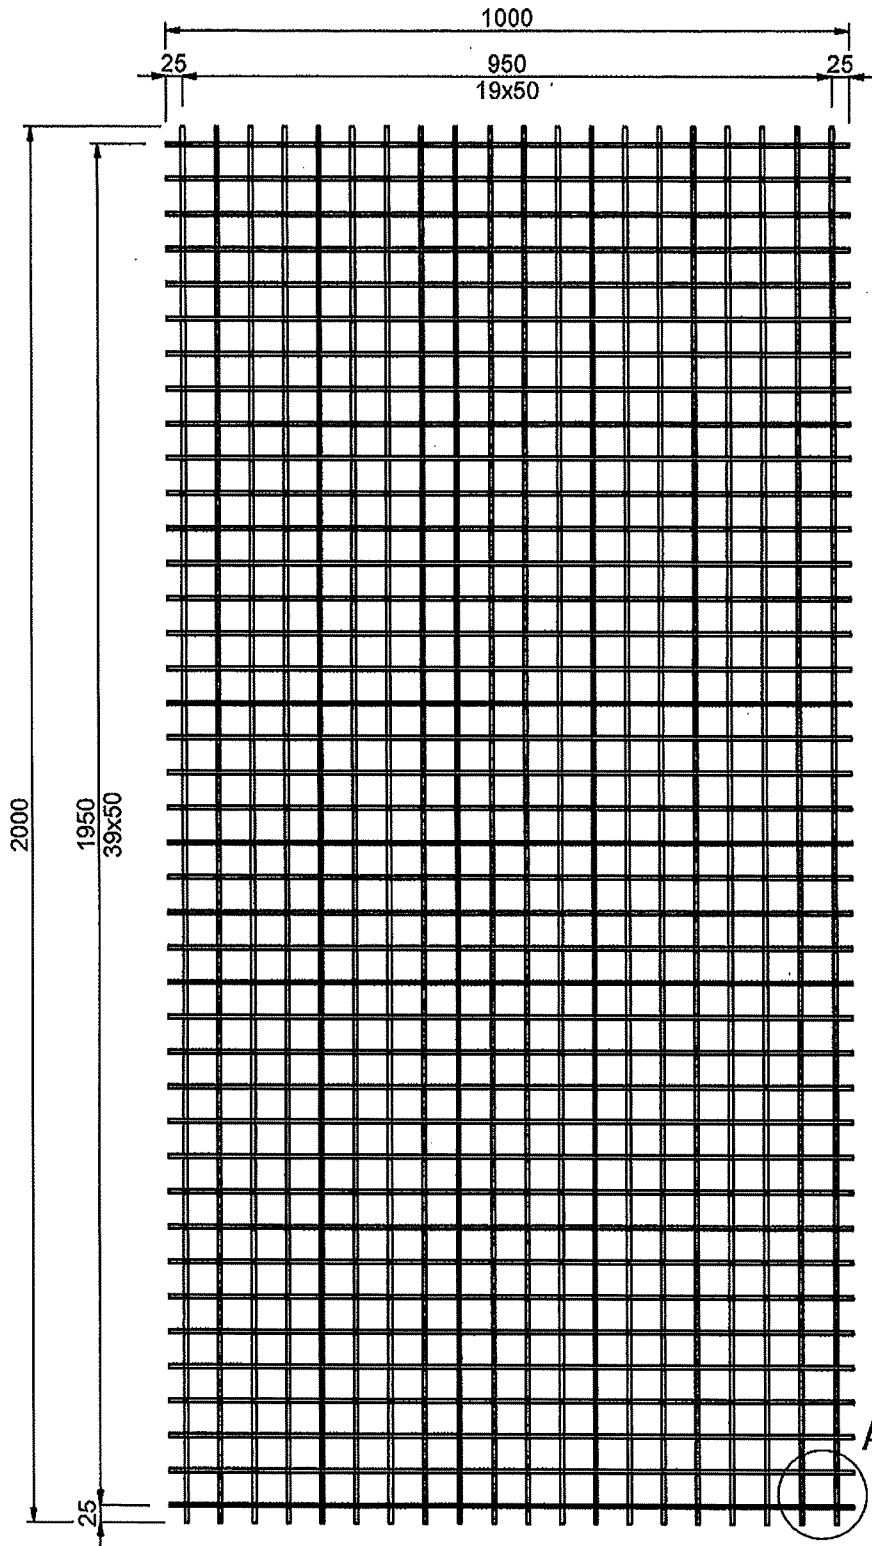

Tolleranze generiche non espresse secondo UNI EN-ISO 22768-VL

dettaglio A
scala 1 : 5

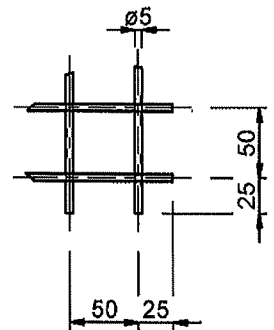

1	PANNELLO RETE M. 50x50 1000x2000 filo ø5	AISI 304	1	12,57	12,57	
Pos.	Descrizione	Mat.	Qtà	kg/cad	kg/Tot	Codice
	CLIENTE: Customer CANTIERE: Site OGGETTO: Object PANNELLO 1000x2000 RETE ELETTROSALDATA Maglia 50x50 filo ø5					SCALA 1 : 10 DATA RIF.ORDINE CODICE ACG
	Tolleranze: Vedi tabella	ESEGUITO DA	CONTROLLATO DA	APPROVATO DA		DIS: